

ACCESO Y SALIDA DE LAS AULAS. (EDIFICIO PRINCIPAL)


Turno de mañana

- **ALUMNOS 2º ESO**. Acceden al edificio por la puerta PRINCIPAL. **Siguen los puntos de color amarillo** y suben por las escaleras que hay al pasar INFO6 hasta su aula.
- **ALUMNOS 3º ESO**. Acceden al edificio por la puerta principal (junto a la zona de Conserjes). **Siguen los puntos de color azul** subiendo por las escaleras situadas junto al ascensor hasta su aula.
- **ALUMNOS 4º ESO**. Acceden al edificio por la puerta principal (junto a la zona de Conserjes). **Siguen los puntos de color blanco** subiendo por las escaleras situadas junto a la cantina hasta su aula.
- **ALUMNOS DE BACHILLERATO Y CICLOS FORMATIVOS**. Acceden al edificio por la puerta DE EMERGENCIA DEL CAMINO DEL MOLINICO. **Siguen los puntos de color naranja** hasta su aula. Suben por las escaleras situadas al fondo del pasillo tras el taller de Tecnología 2

NORMAS COMUNES PARA EL DESPLAZAMIENTO POR EL CENTRO.

1. **NO ASISTIR AL CENTRO SI PRESENTAS CUALQUIER SÍNTOMATOLOGÍA DE COVID-19**
2. **Uso obligatorio de la mascarilla** para todos los miembros de la comunidad educativa.
3. Debemos **caminar por la derecha** en todos los pasillos y utilizar las puertas y pasillos en el sentido indicado.
4. **Lavarse y/o desinfectarse las manos** al ir y volver del IES y a lo largo de la mañana una vez como mínimo.
5. **Abrir las ventanas y puertas del aula** al comenzar cada sesión un mínimo de 10 minutos (preferiblemente el máximo tiempo posible)
6. **No se puede compartir el material.**
7. **No cambiar de pupitre.** Si otro compañero ha utilizado tu pupitre lo debes limpiar antes de empezar a trabajar con desinfectante de superficies antes de comenzar a trabajar.
8. Intentaremos siempre, **GUARDAR LA DISTANCIA DE SEGURIDAD (1,5 metros)**. NO hay ni abrazos, ni besos.
9. En los aseos sólo puede permanecer una persona simultáneamente.

PLANTA BAJA

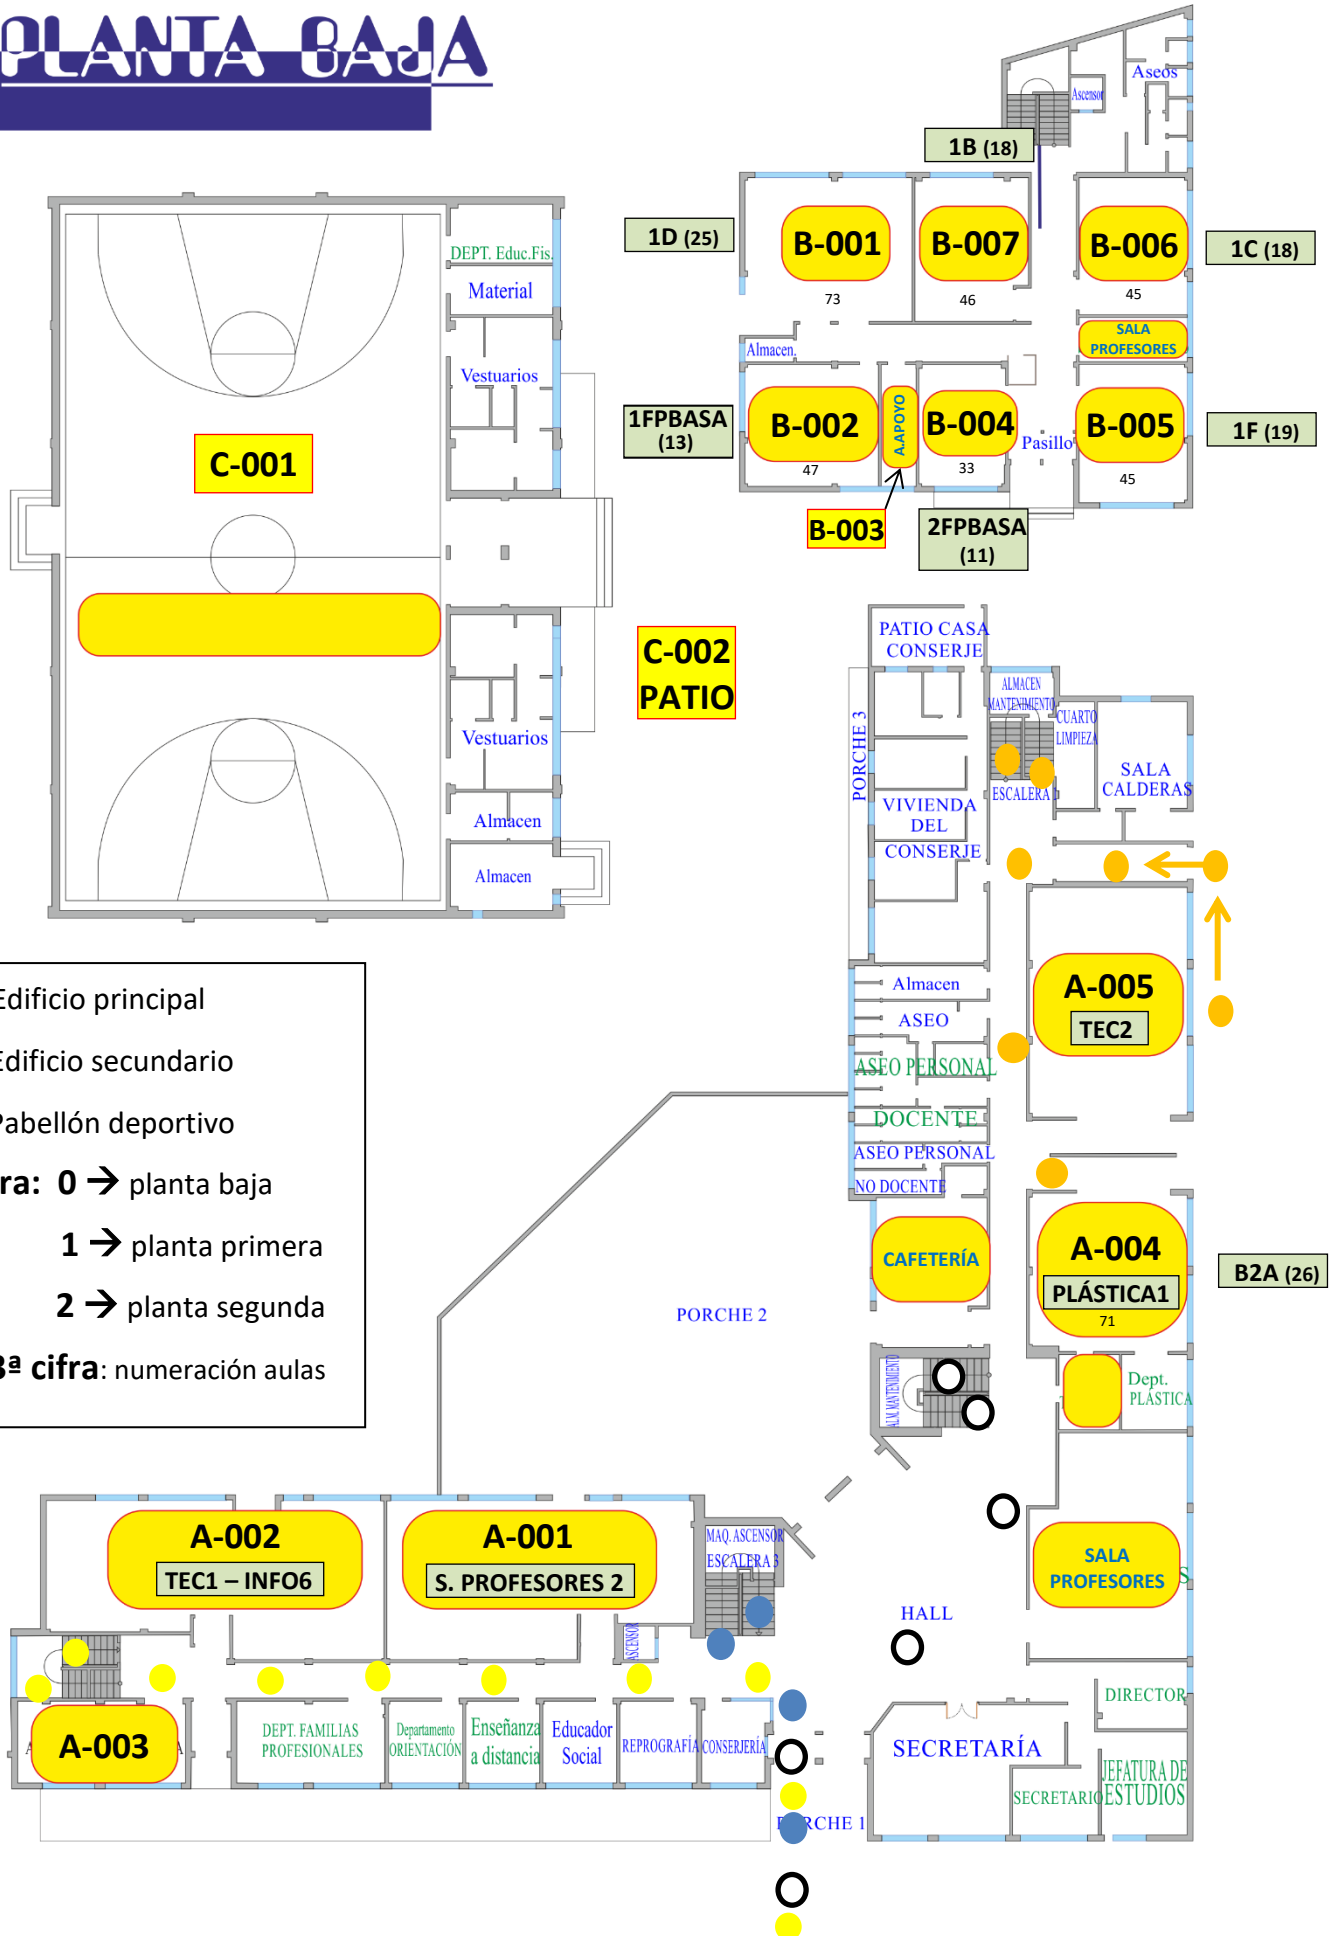

11/09/2020

PRIMERA PLANTA

A → Edificio principal

B → Edificio secundario



C → Pabellón deportivo

1ª cifra: 0 → planta baja

1 → planta primera

2 → planta segunda

2ª y 3ª cifra: numeración aulas

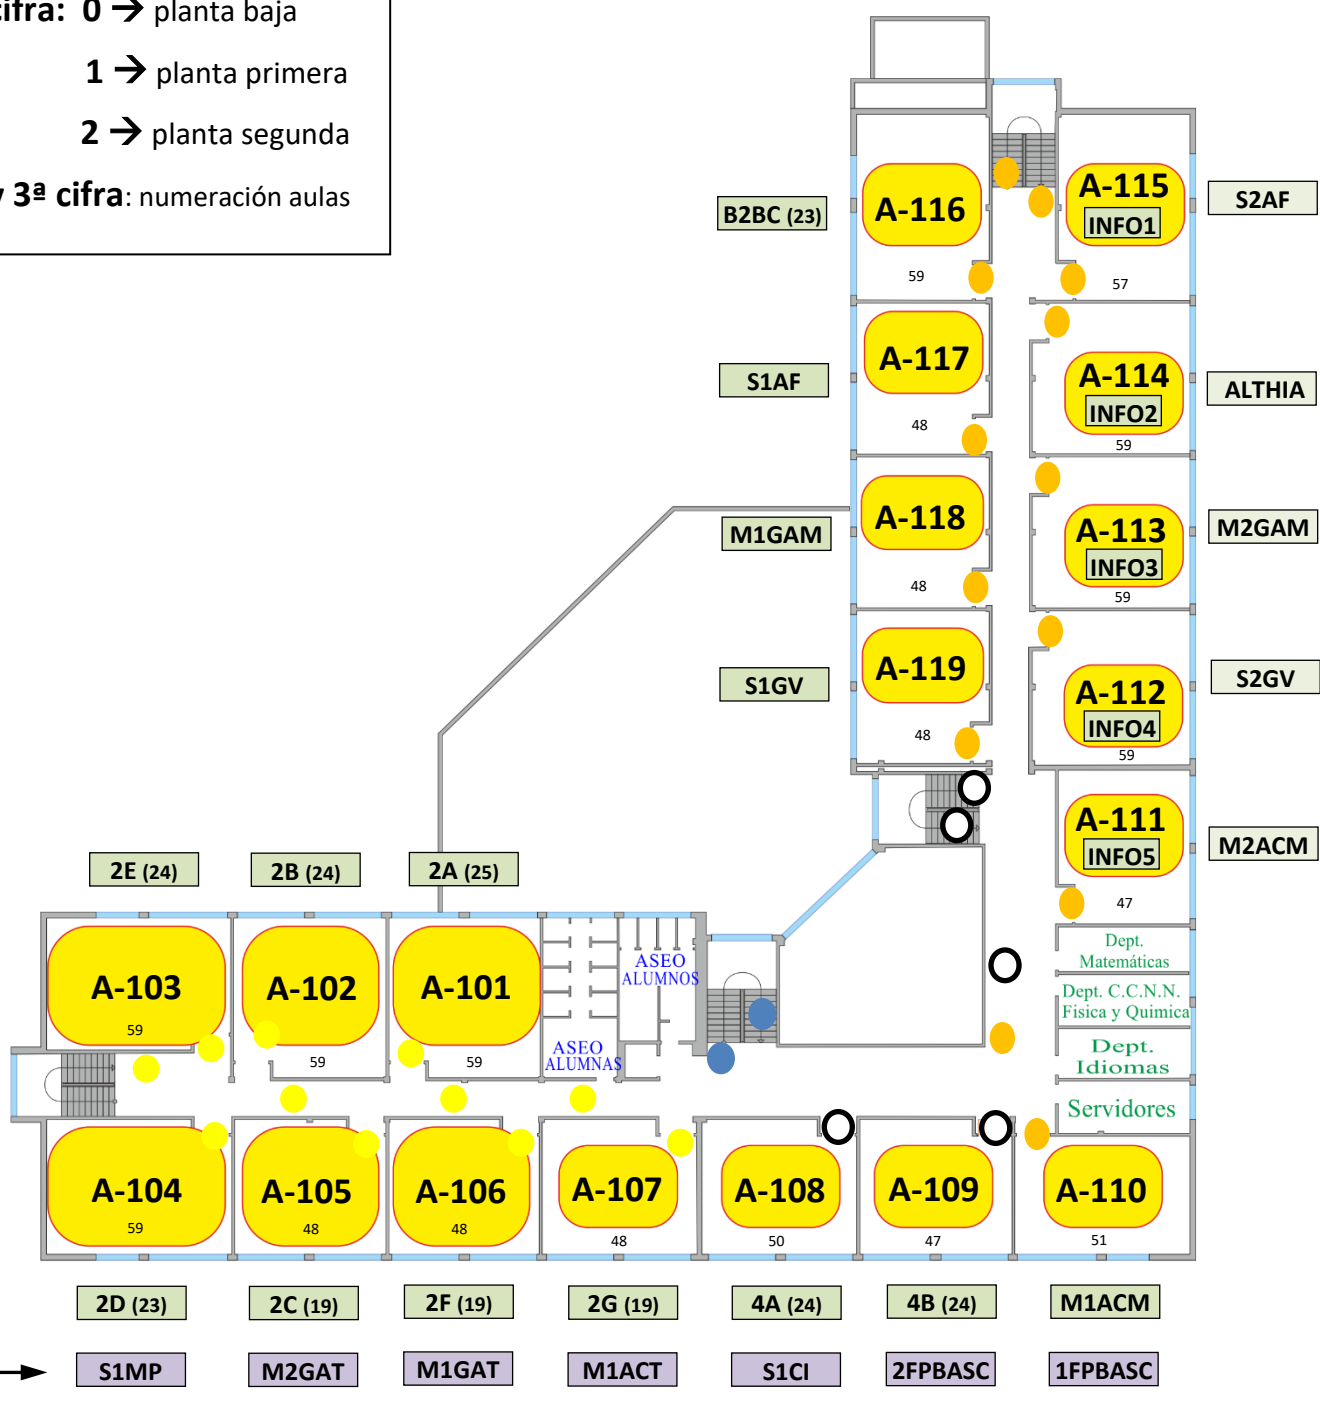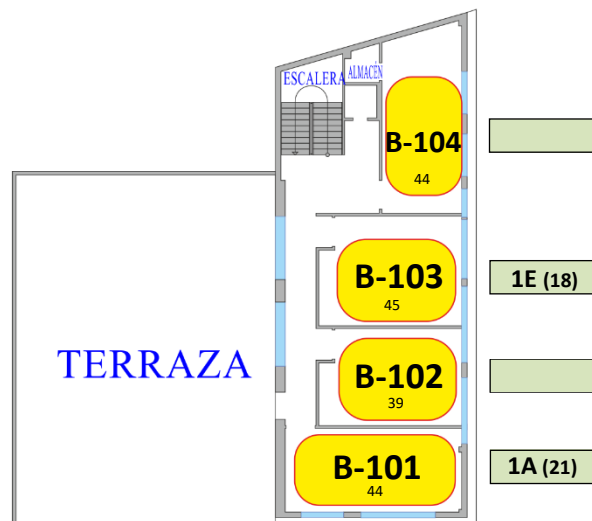

11/09/2020

SEGUNDA PLANTA

